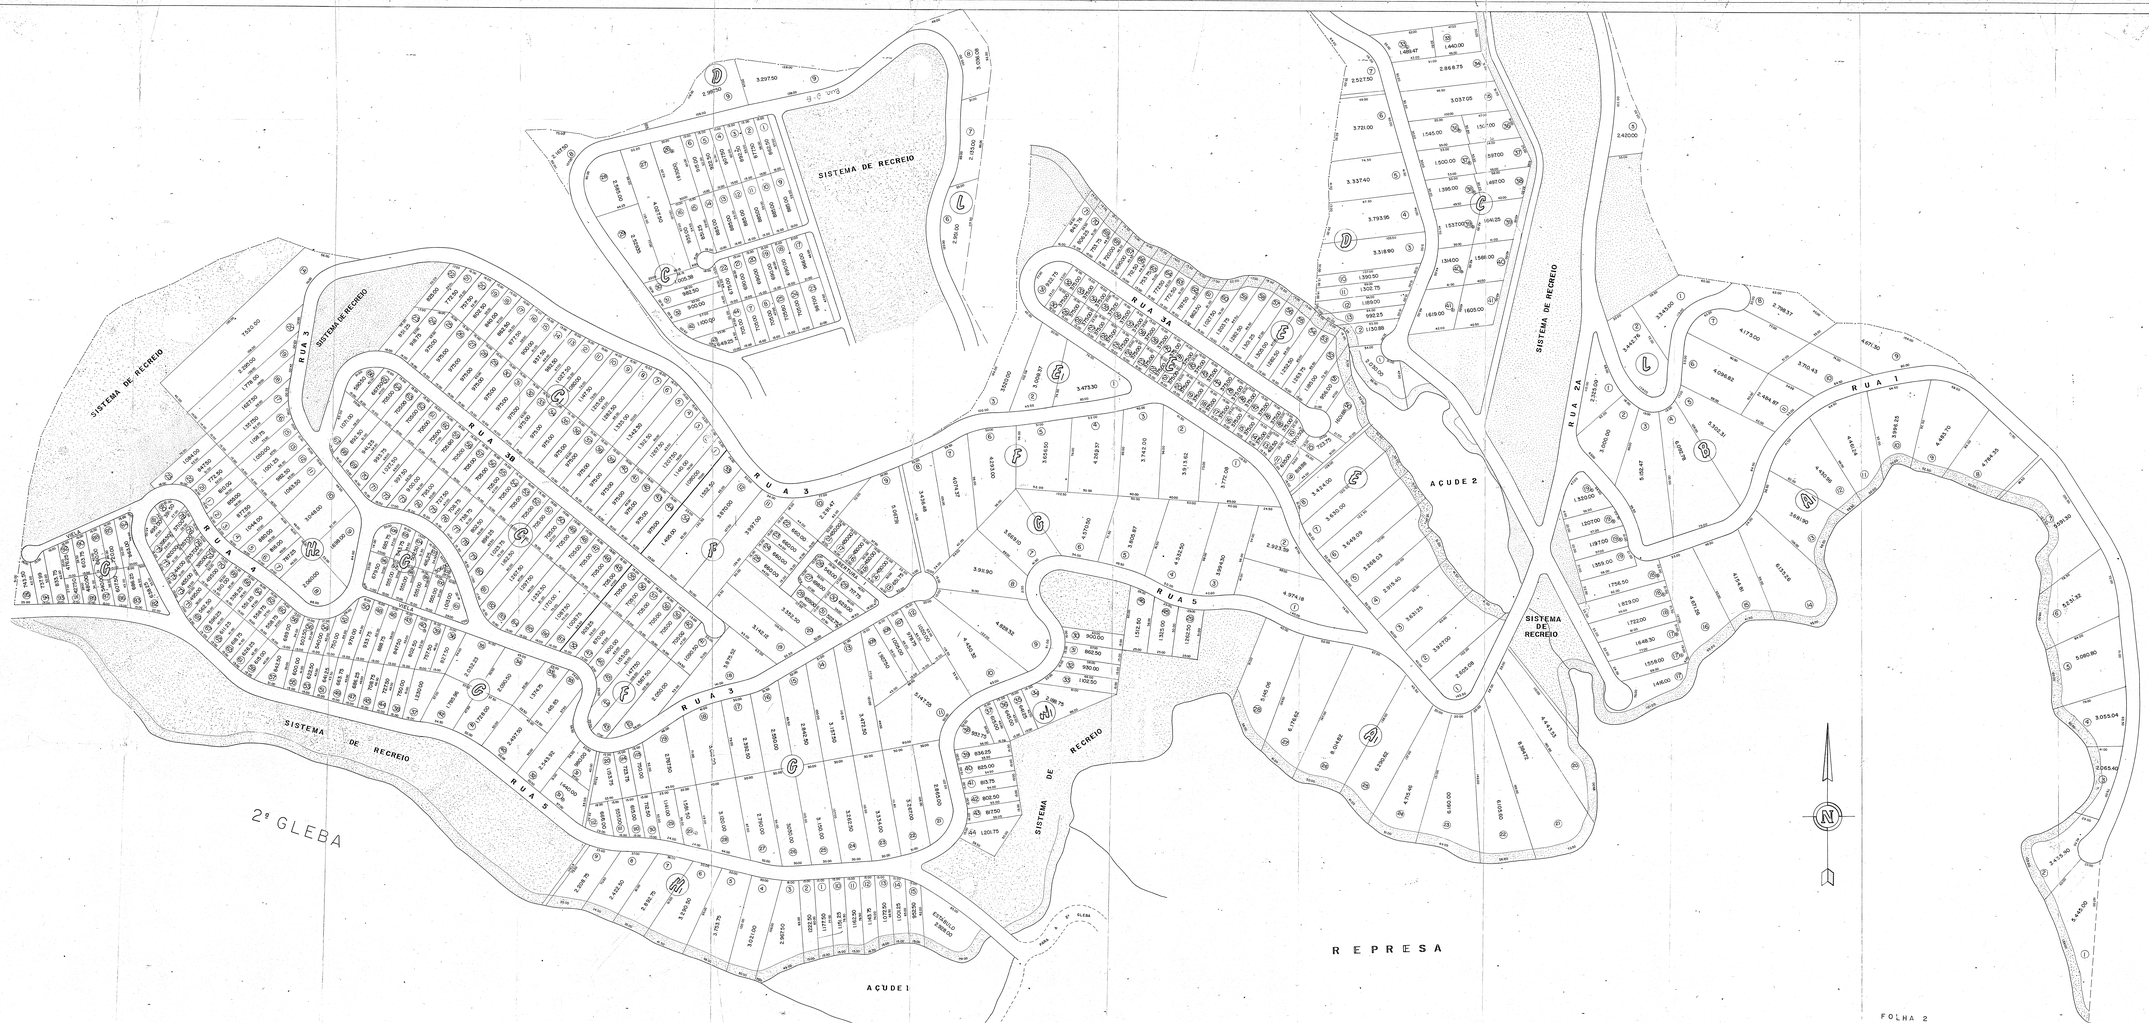


A Prefeitura Municipal de Itapecerica
Declara
Declara que estão bem conservadas as ruas, infraestrutura e melhoramentos dos trechos de terra como consta que estão sob as ruas do loteamento de propriedade da firma Sociedade Imobiliária Canto das Águas, ficando portanto a subdivisão aprovada pelas plantas aprovadas em dia 22-1-72 pelas plantas aprovadas em dia 10-9-1969.

PREFEITURA MUNICIPAL
ITAPECERICA
10-11-74
Diretor de Obras

PROJETO COMPLETO — FOLHA 2

LOTEAMENTO

# CANTO DAS ÁGUAS

PROPRIETÁRIO

ENGENHEIRO: ARMANDO MESQUITA SAMPAIO JUNIOR

ESC. 1:1000

DATA

SITUAÇÃO S/ ESCALA

ENCAR.

ÁREA TOTAL: 1.ª etapa 5.0 ha

PREFEITURA MUNICIPAL
ITAPECERICA
Diretor de Obras